




长治高新技术产业开发区起步区控制性详细规划产业大道（延安北路- 长潞连接线）市政主干道路调整公示图

长治高新区翟店工业园产业大道（延安北路-长潞连接线）市政道路所在规划区位于山西省长治高新区起步区，是该片区路网的北侧一条主要的东西向主干路。道路设计起点西起延安北路，路线呈东西走向，沿线经过航镇路，设计终点东至长潞连接线；道路总长约 1.108km，道路红线宽度 40m，道路等级为城市主干路，设计速度50km/h，双向六车道。其中长潞连接线为现状快速路，现状红线宽度为 49.3m，规划红线宽度为 60m，本次实施予以衔接改造。建设内容包括道路、交通、管线综合、道路照明工程等市政配套工程。

规 划 范 围

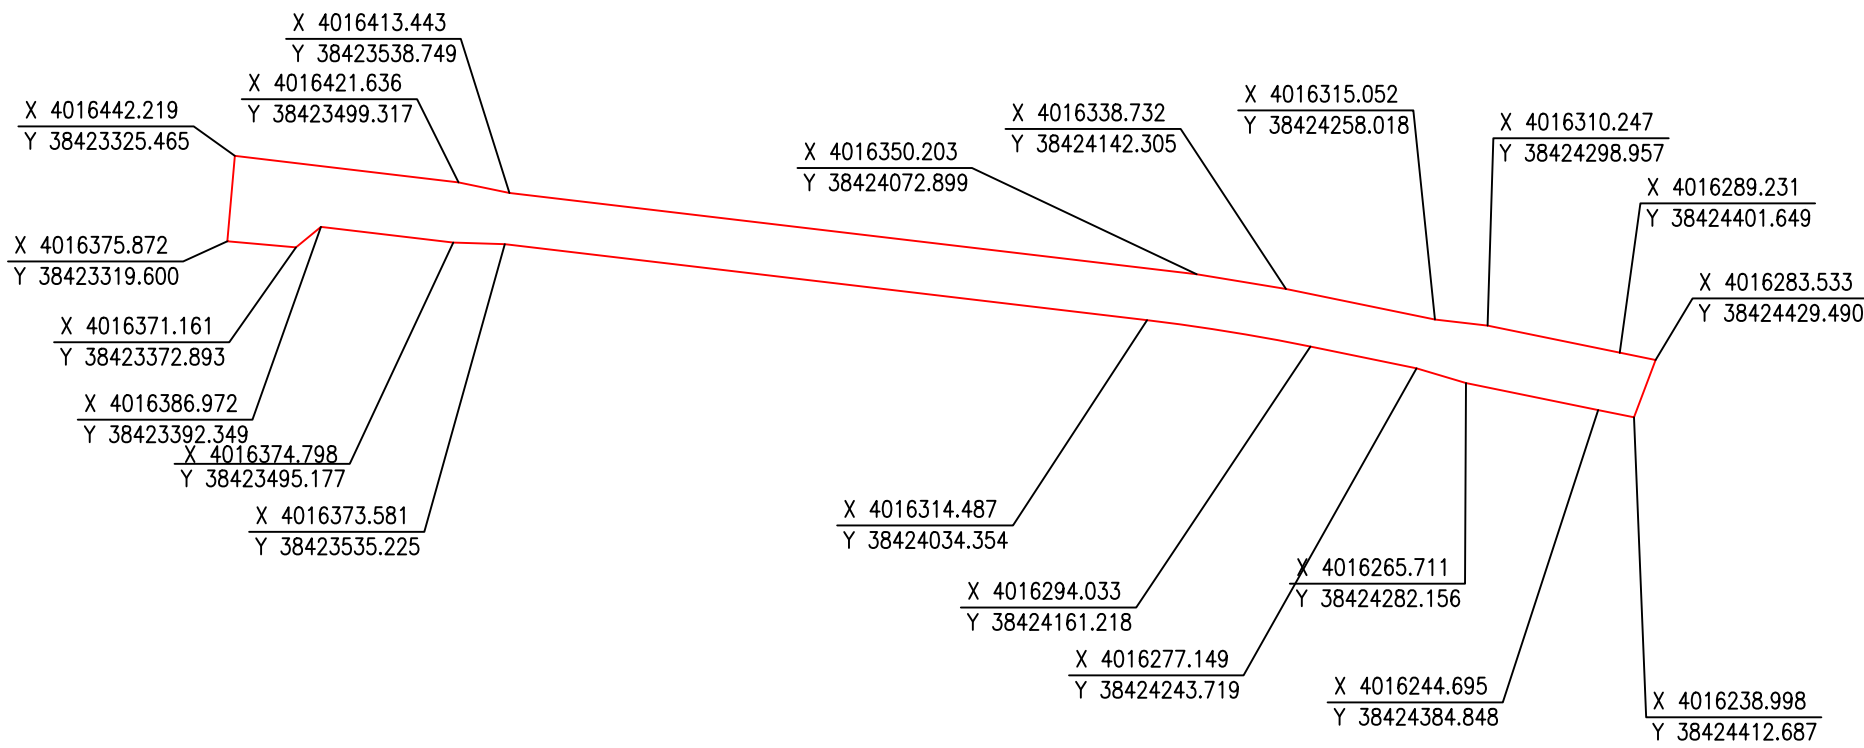


规 划 调 整 范 围

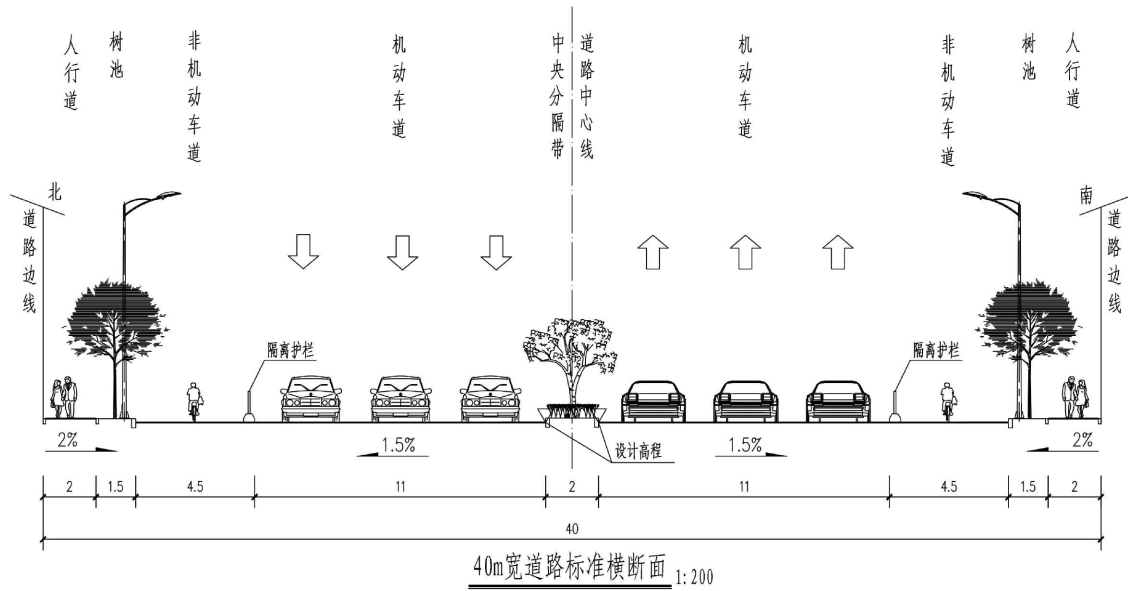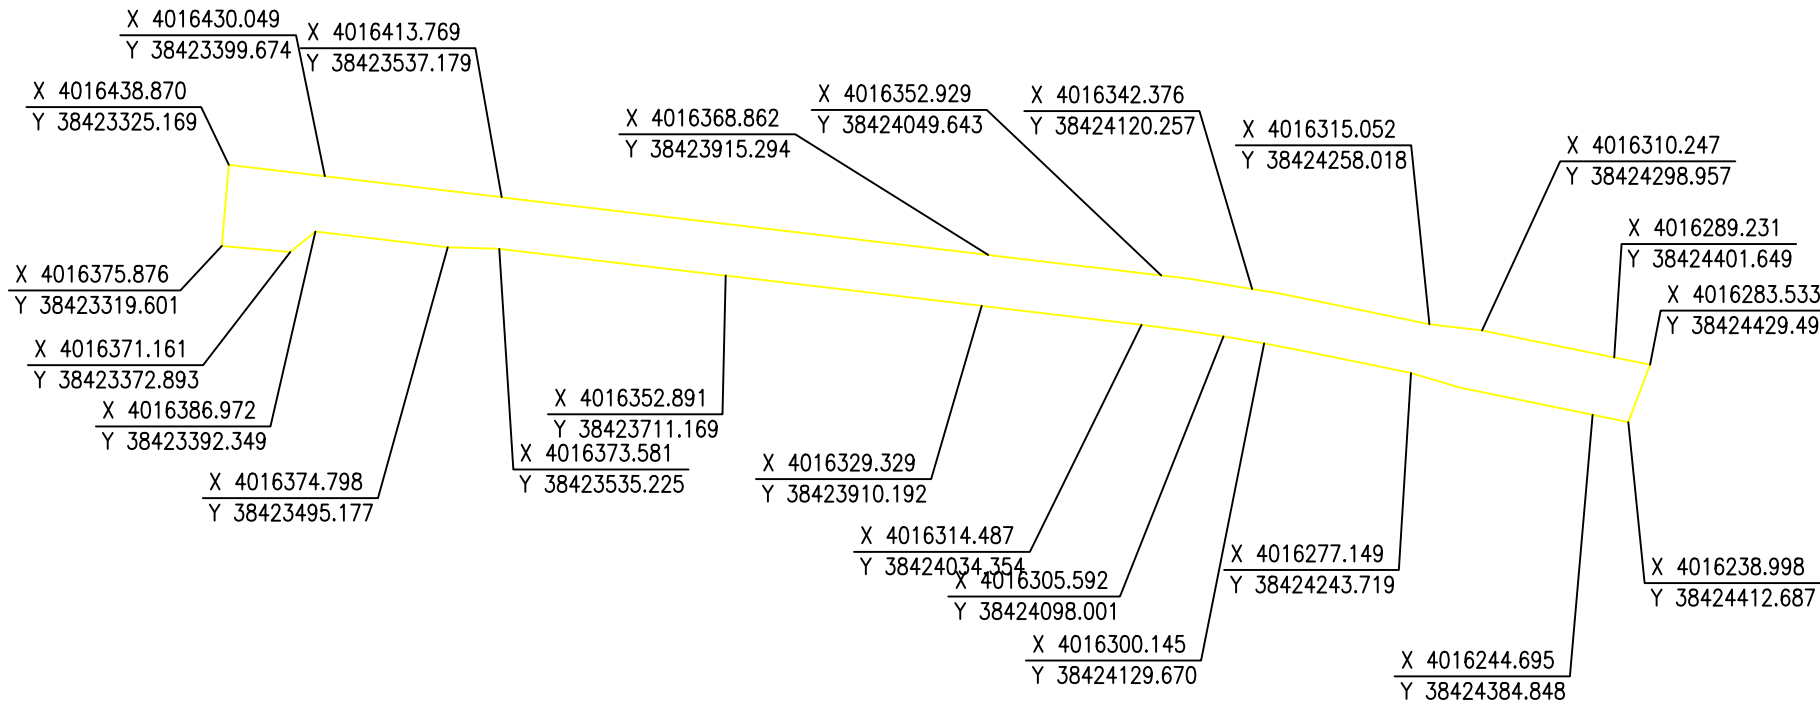

附注

1. 图中尺寸单位为米。
2. 图中路灯、绿化仅为示意。
3. 产业大道道路等级为主干路,设计速度50km/h。
4. 展宽段按照1.5%坡度向外侧顺延。

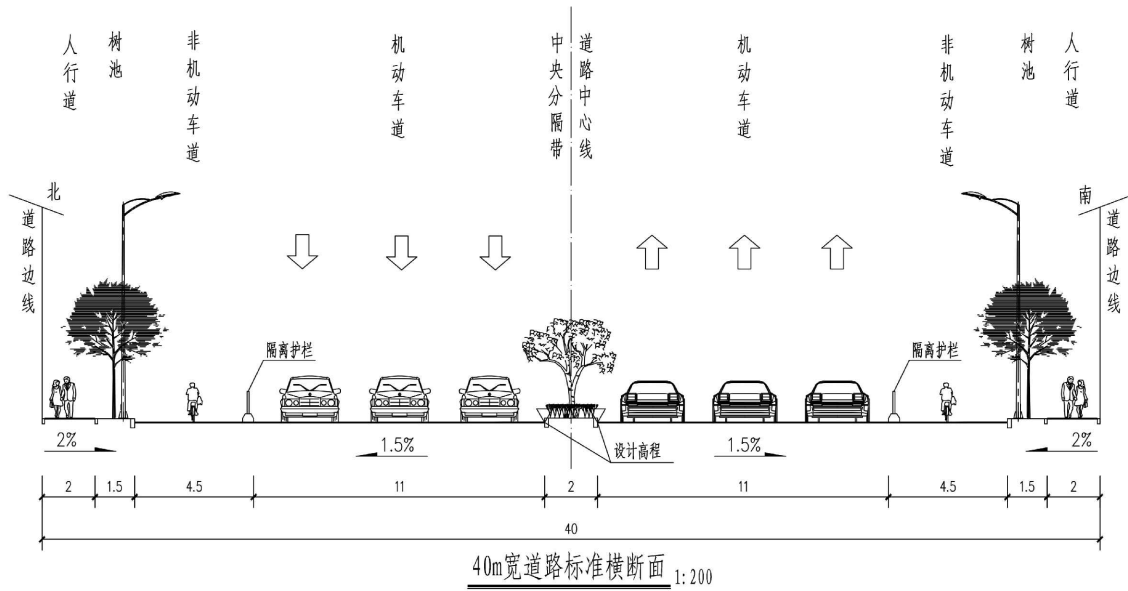

附注

1. 图中尺寸单位为米。
2. 图中路灯、绿化仅为示意。
3. 产业大道道路等级为主干路,设计速度50km/h。
4. 展宽段按照1.5%坡度向外侧顺延。