




长治高新技术产业开发区起步区控制性详细规划高新大道（西环路-东环路）市政主干道路调整公示图

长治高新区高新大道（西环路-东环路）市政道路所在规划区位于长治高新区起步区，是该片区路网的重要组成部分。高新大道设计起点西起西环路，路线呈东西走向，设计终点东至东环路。道路沿线依次与威远门北路、产航路、延安北路、长潞连接线相交。道路总长约 5.3km，道路红线宽度 60m，道路等级为城市主干路，主路设计速度 50km/h，双向六车道，辅路设计速度 30km/h；综合管廊长约 5.3km，断面净尺寸为（6m+4.7m+2.4m）x3.3m。建设内容包括道路、交通、综合管廊、管线综合、道路照明工程等市政配套工程。

规 划 范 围

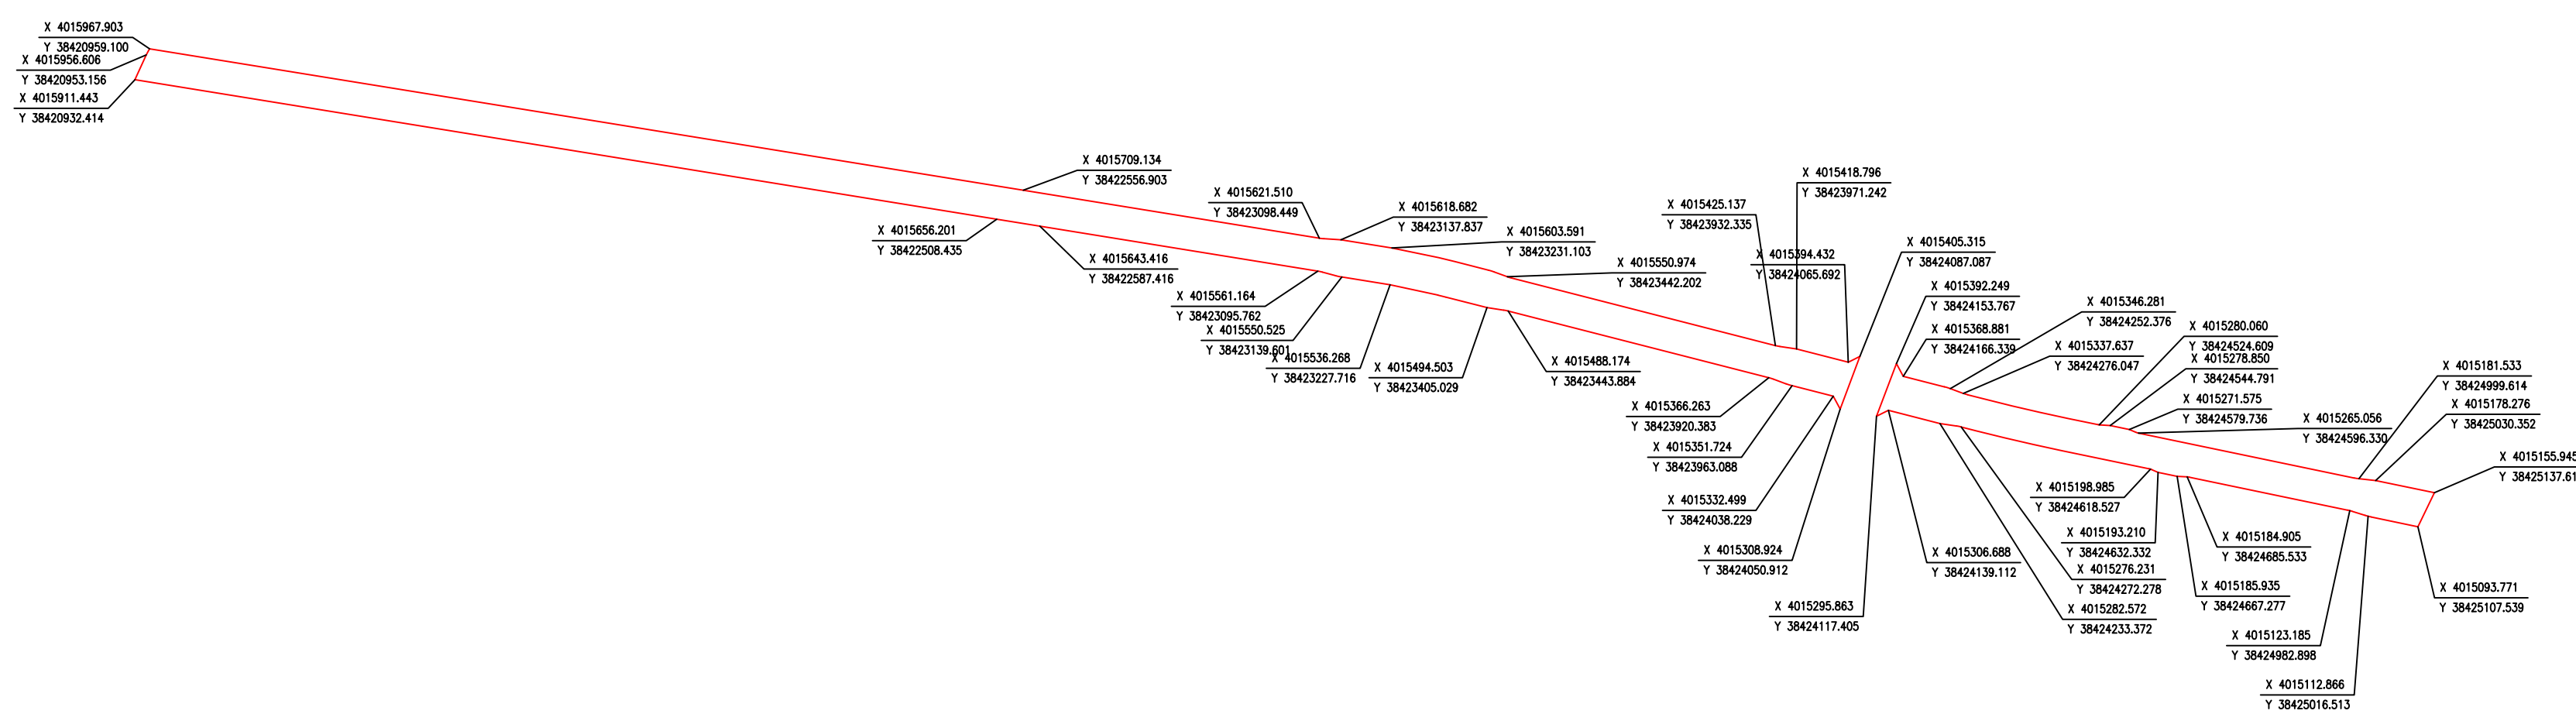


规 划 调 整 范 围

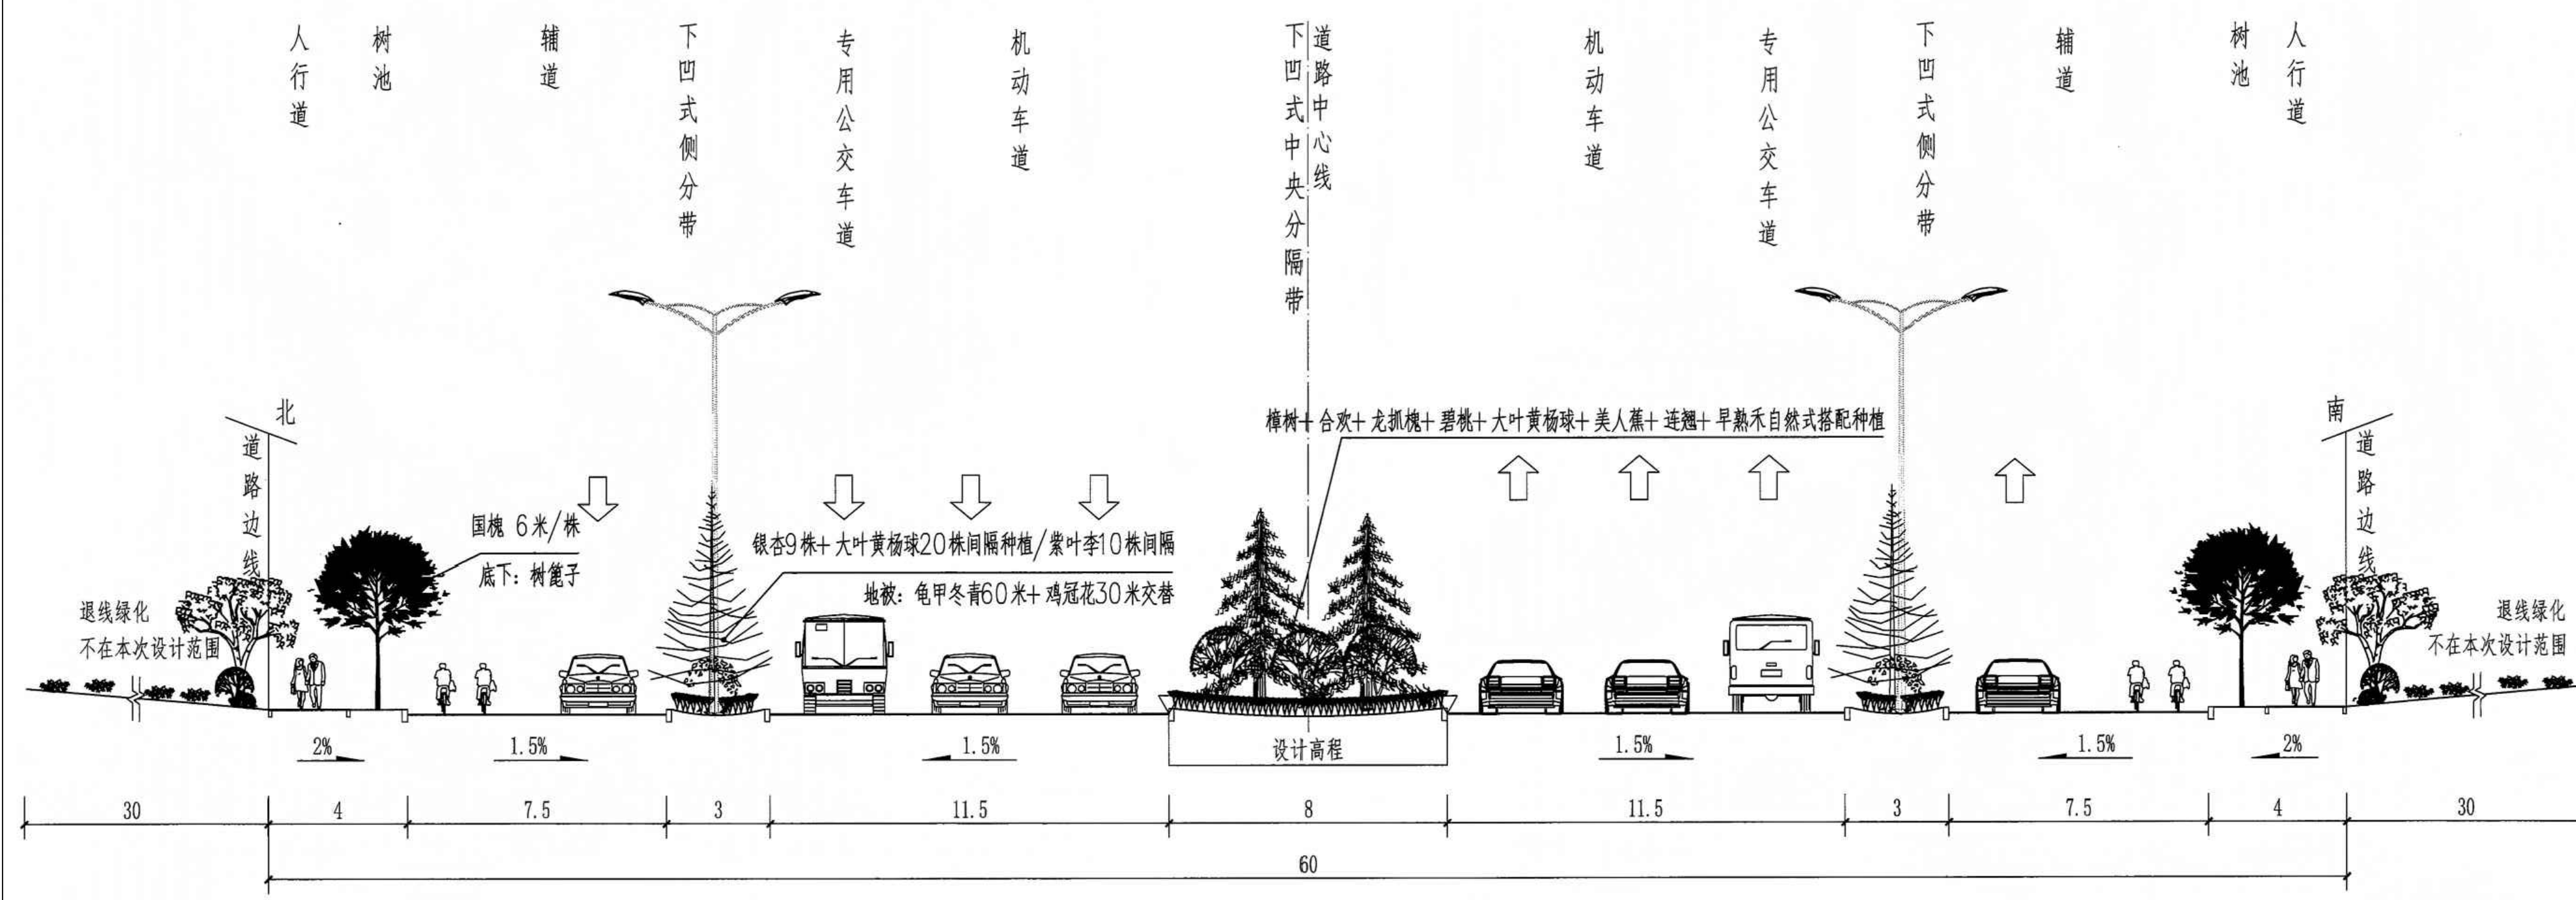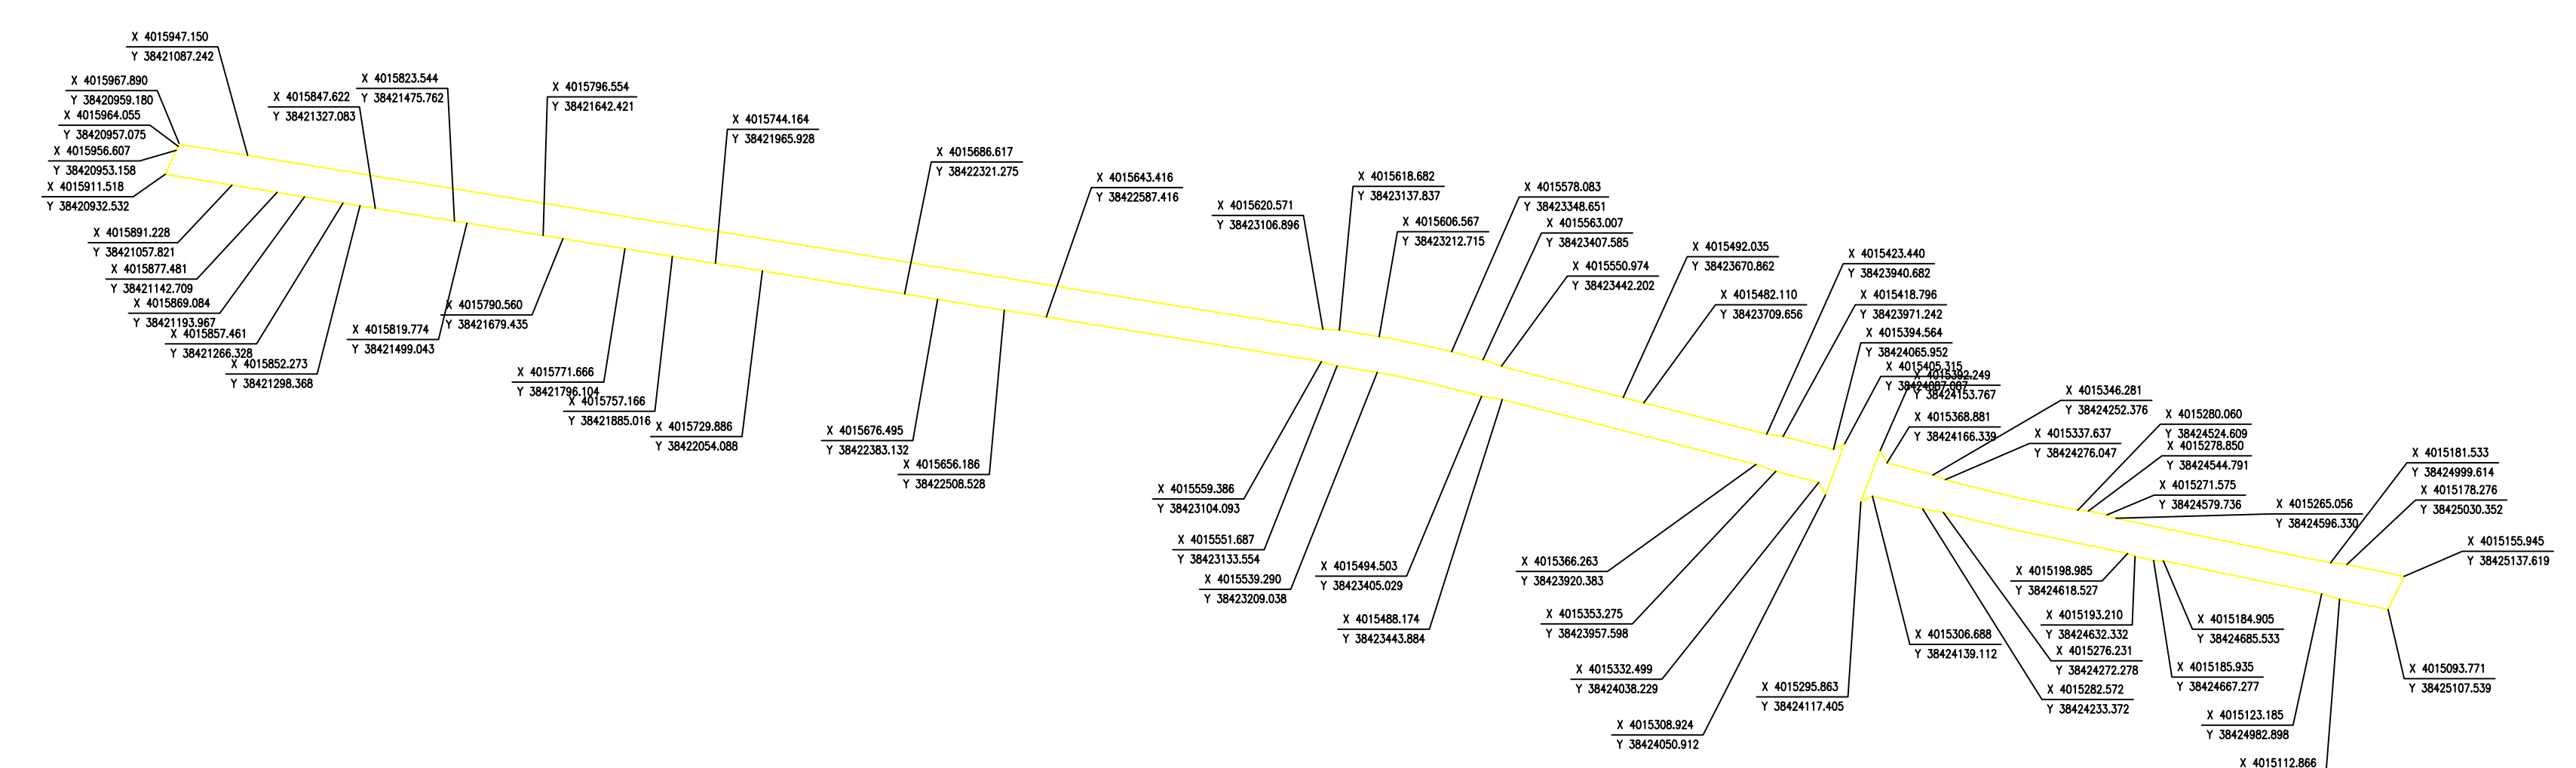

高新大道道路绿化标准横断面设计 1:200
适用于高新大道(西环路-东环路)

附注

1. 图中尺寸单位为米。
2. 图中路灯仅为示意。
3. 高新大道道路等级为主干路，设计速度50km/h。

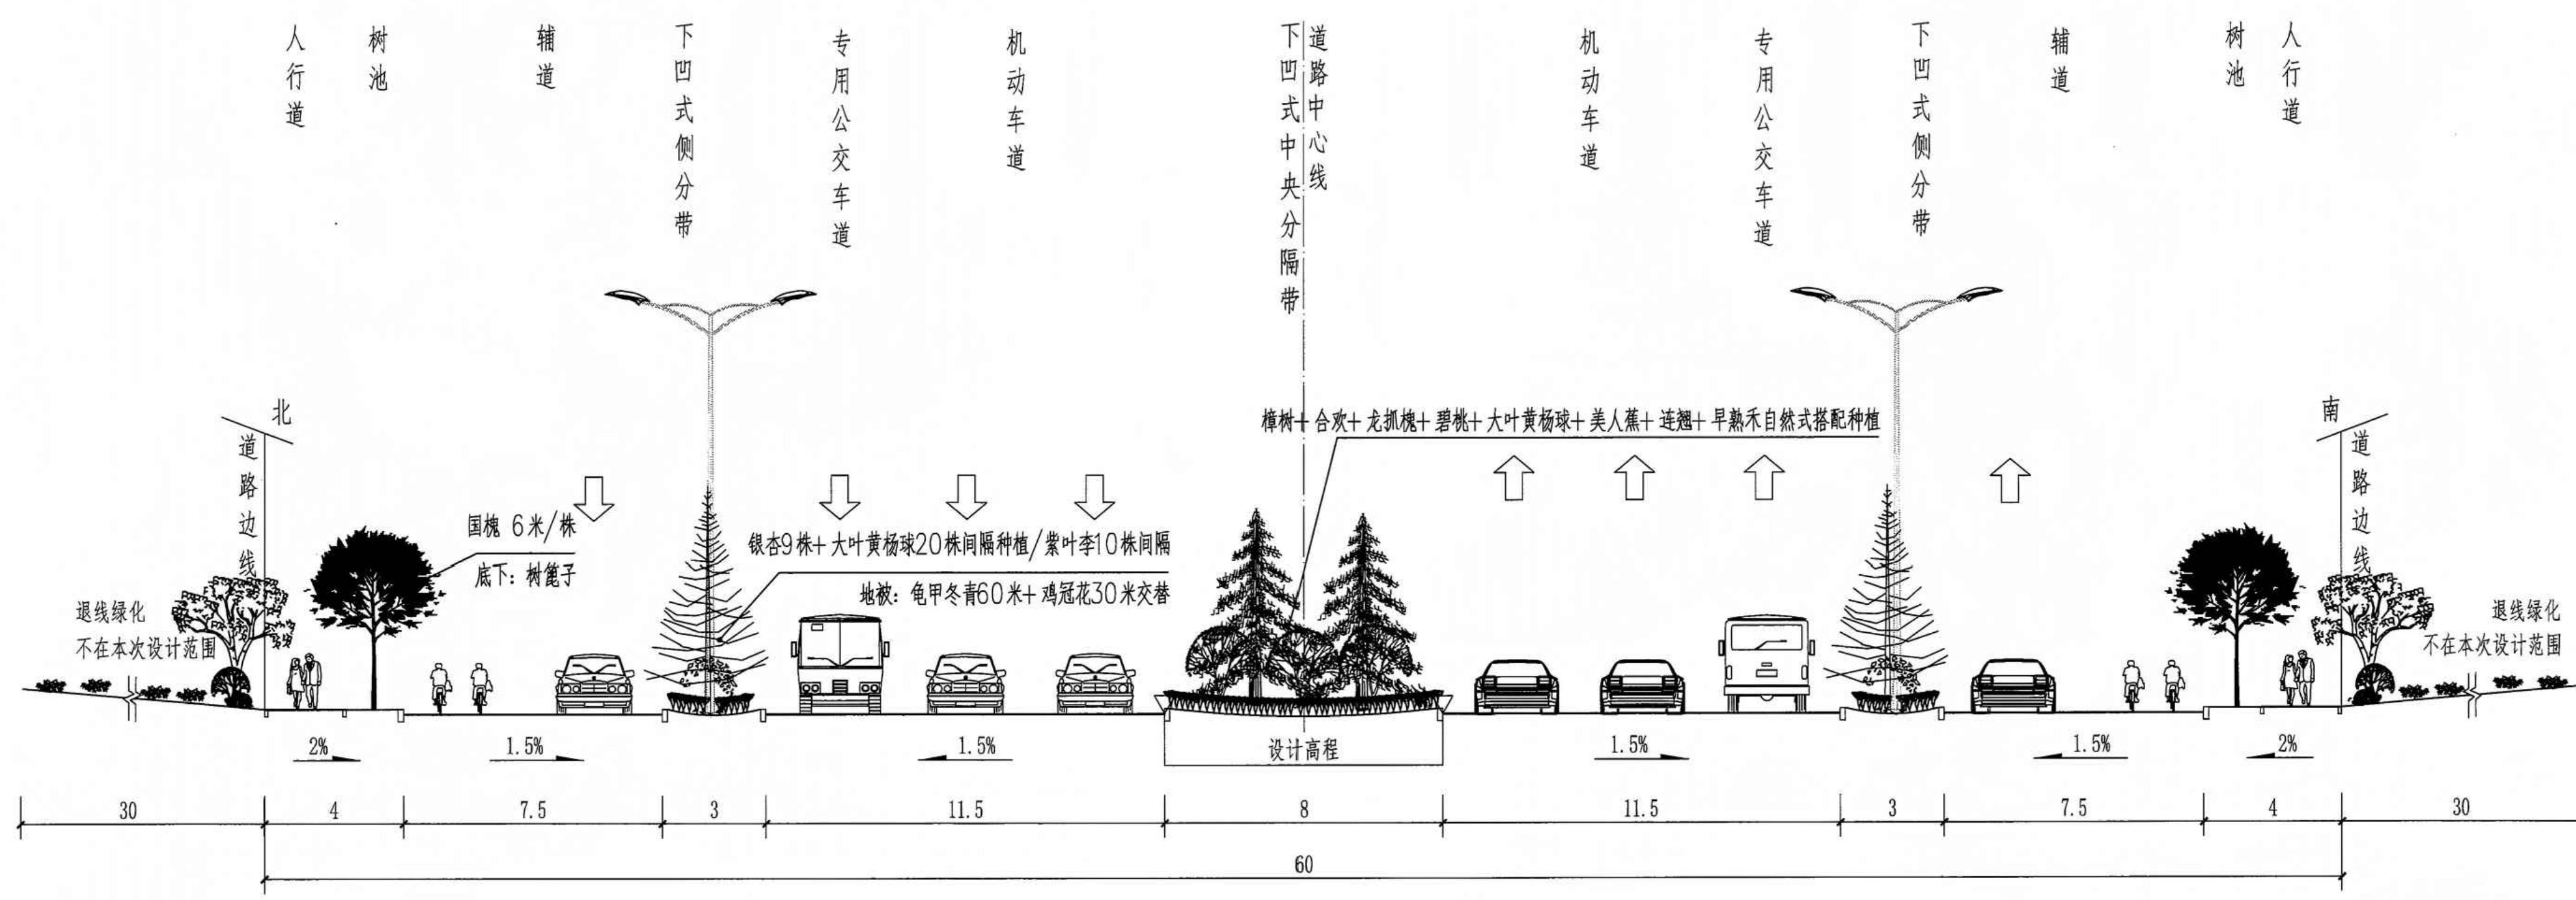

高新大道道路绿化标准横断面设计 1:200
适用于高新大道(西环路-东环路)

附注

1. 图中尺寸单位为米。
2. 图中路灯仅为示意。
3. 高新大道道路等级为主干路，设计速度50km/h。