




长治高新技术产业开发区起步区控制性详细规划延安北路（港兴线-产业大道）市政主干道路调整公示图

长治高新区起步区延安北路（港兴线-产业大道）市政道路所在规划区位于长治高新区起步区，是该片区路网的重要组成部分。道路项目起点南起港兴线，顺接现状延安北路，路线呈南北走向，项目终点北至与产业大道。道路总长1880m，延安北路道路红线宽度50m，道路等级为城市主干路，设计速度 50km/h，双向六车道。建设内容包括道路、交通、管线综合、道路照明工程等市政配套工程。

规划范围

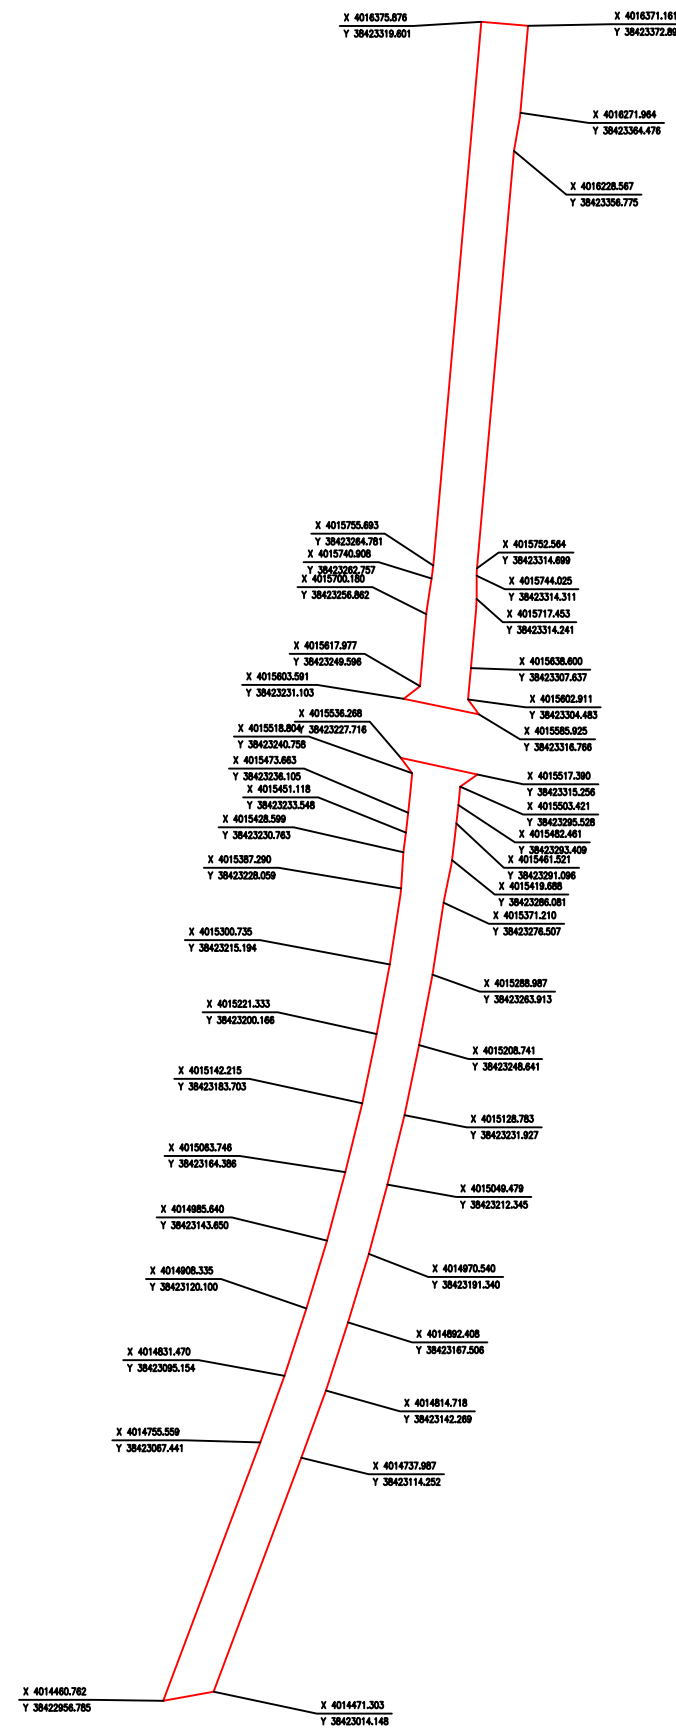


规划调整范围

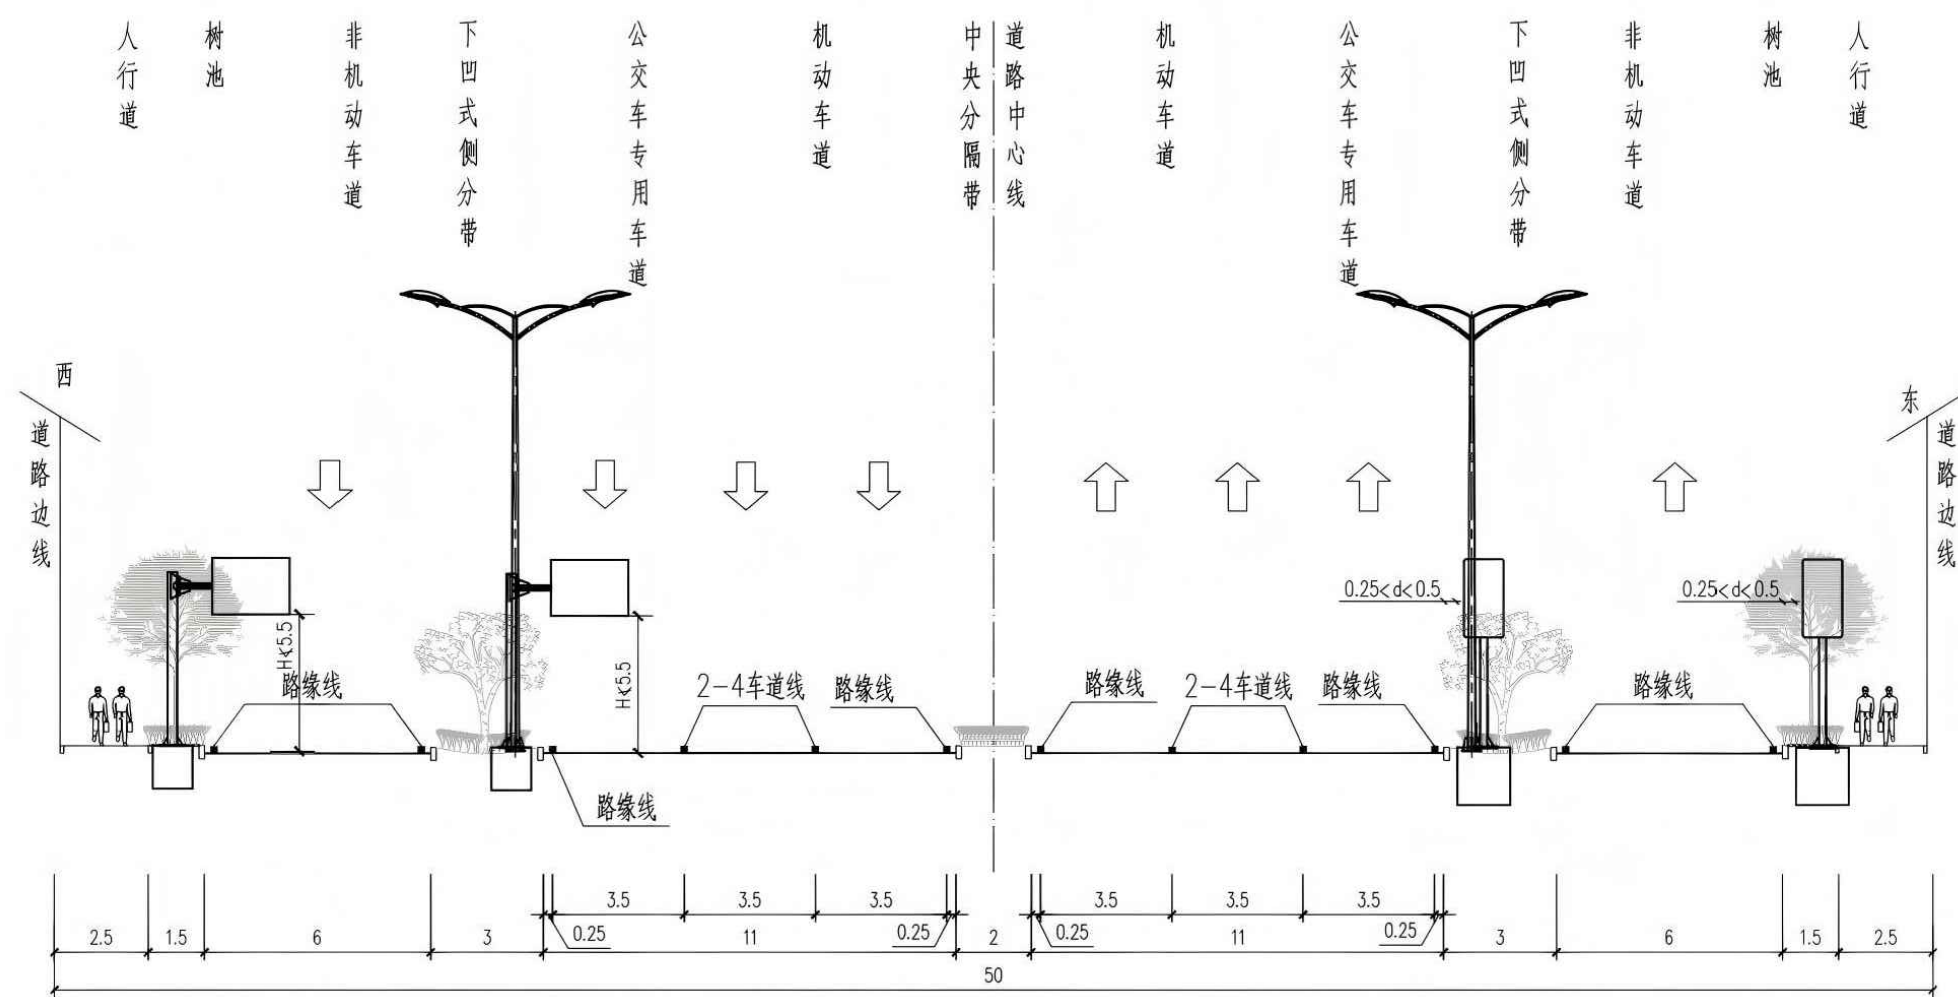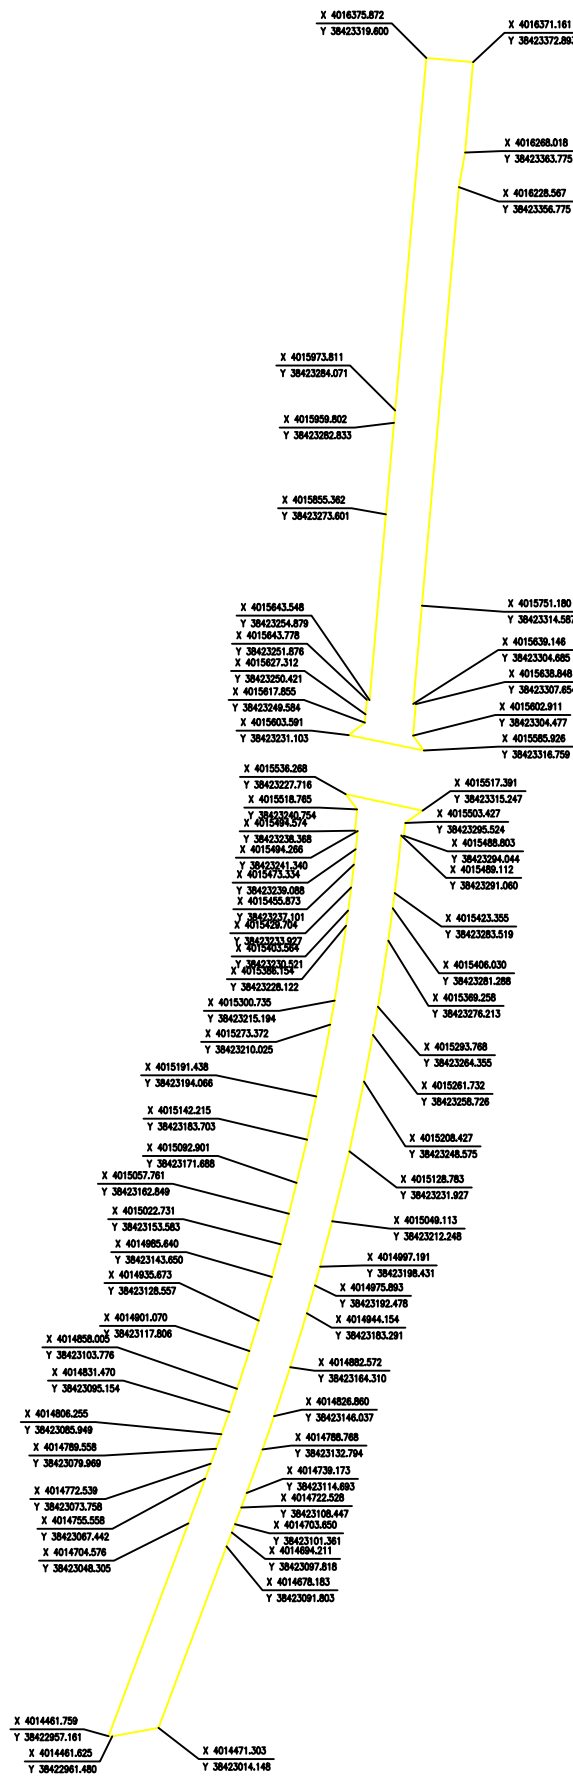

50m宽道路标准横断面 1:200
适用于延安北路(港兴线至产业大道段)

附注
1. 图中尺寸单位为米。
2. 图中路灯、绿化仅为示意。
3. 延安北路道路等级为主干路,设计速度50km/h。

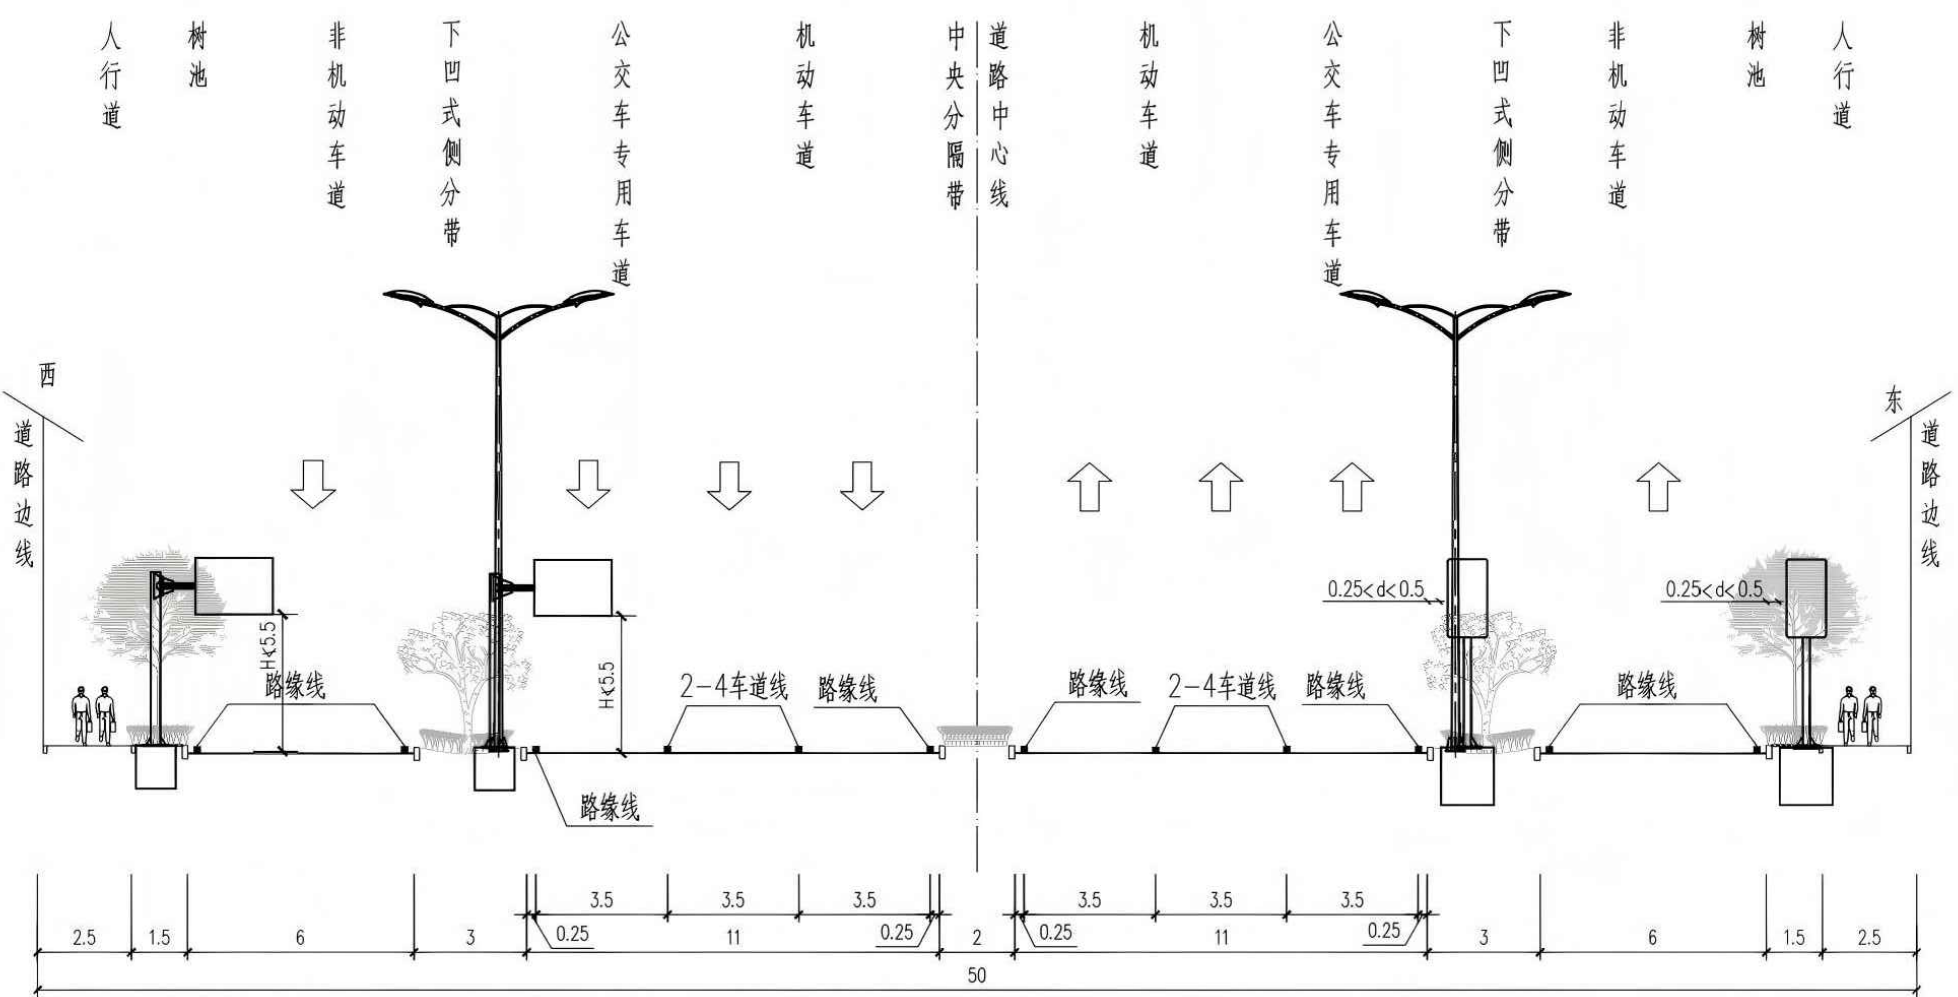

50m宽道路标准横断面 1:200
适用于延安北路(港兴线至产业大道段)

附注
1. 图中尺寸单位为米。
2. 图中路灯、绿化仅为示意。
3. 延安北路道路等级为主干路,设计速度50km/h。